


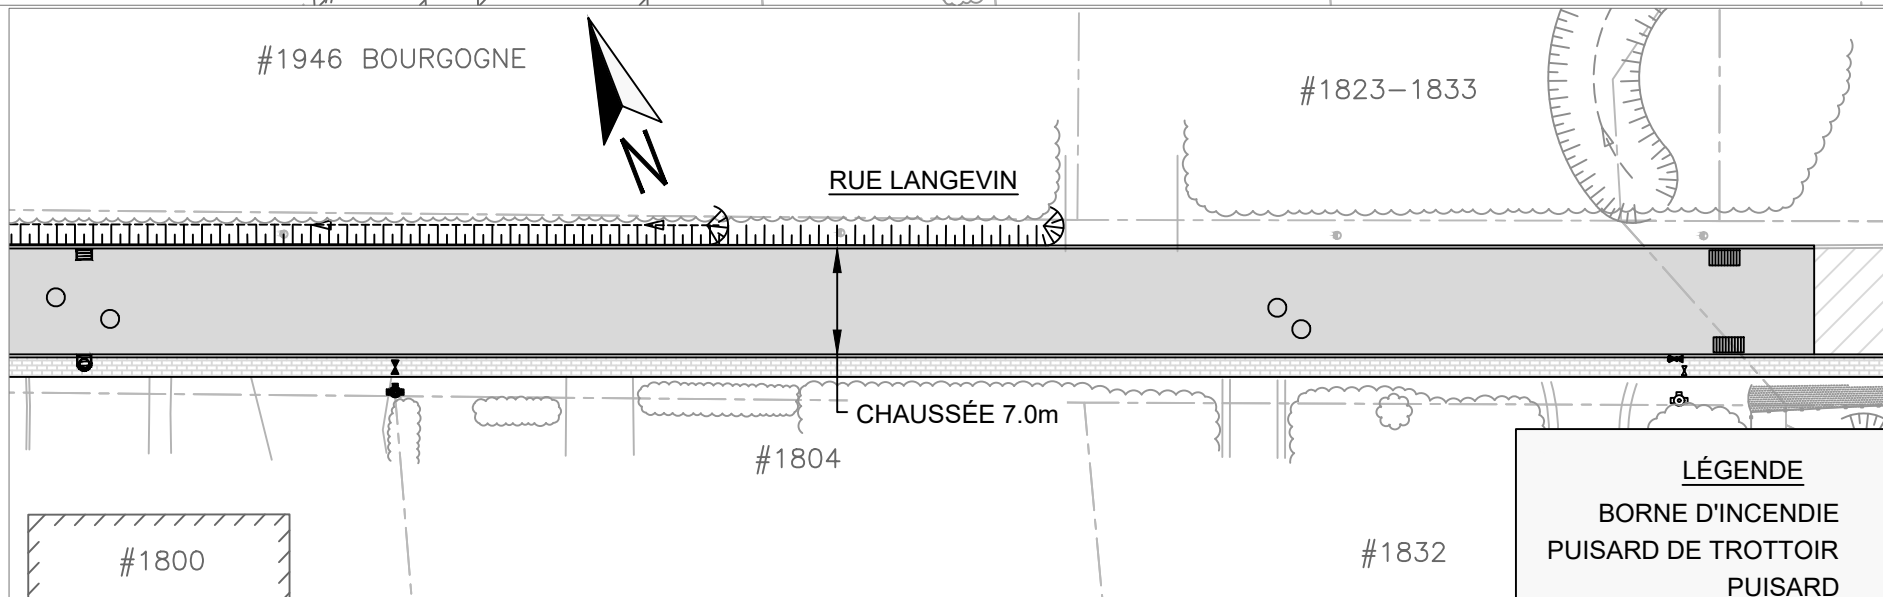


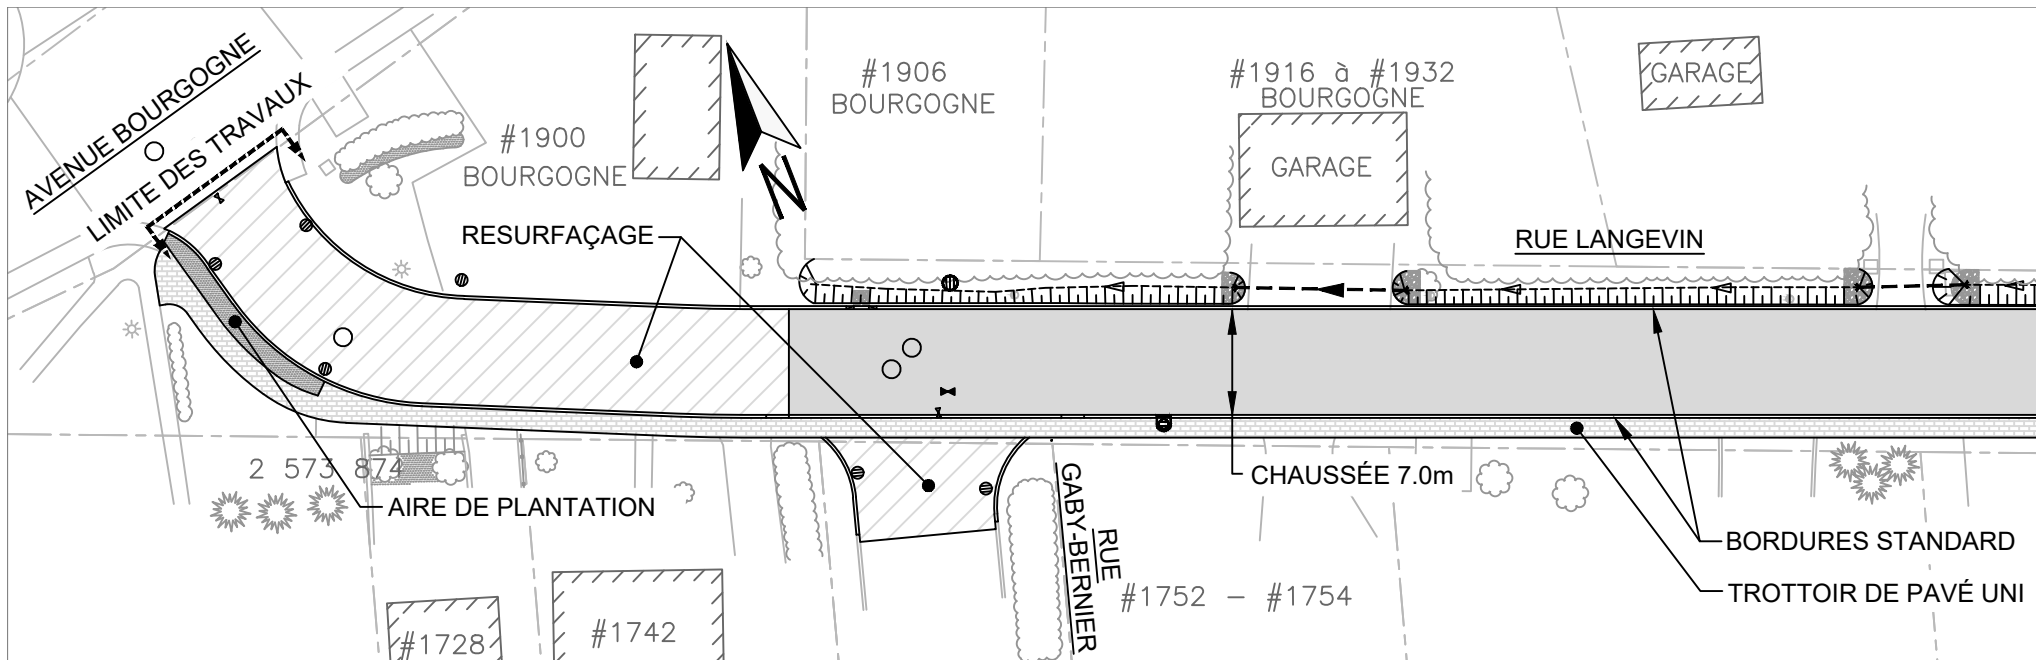


LÉGENDE	
BORNE D'INCENDIE	+
PUISARD DE TROTTOIR	⊕
PUISARD	⊞
REGARD	○
VANNE	⌵
TROTTOIR DE PAVÉ UNI	▤
BORDURE	—
ASPHALTE	■

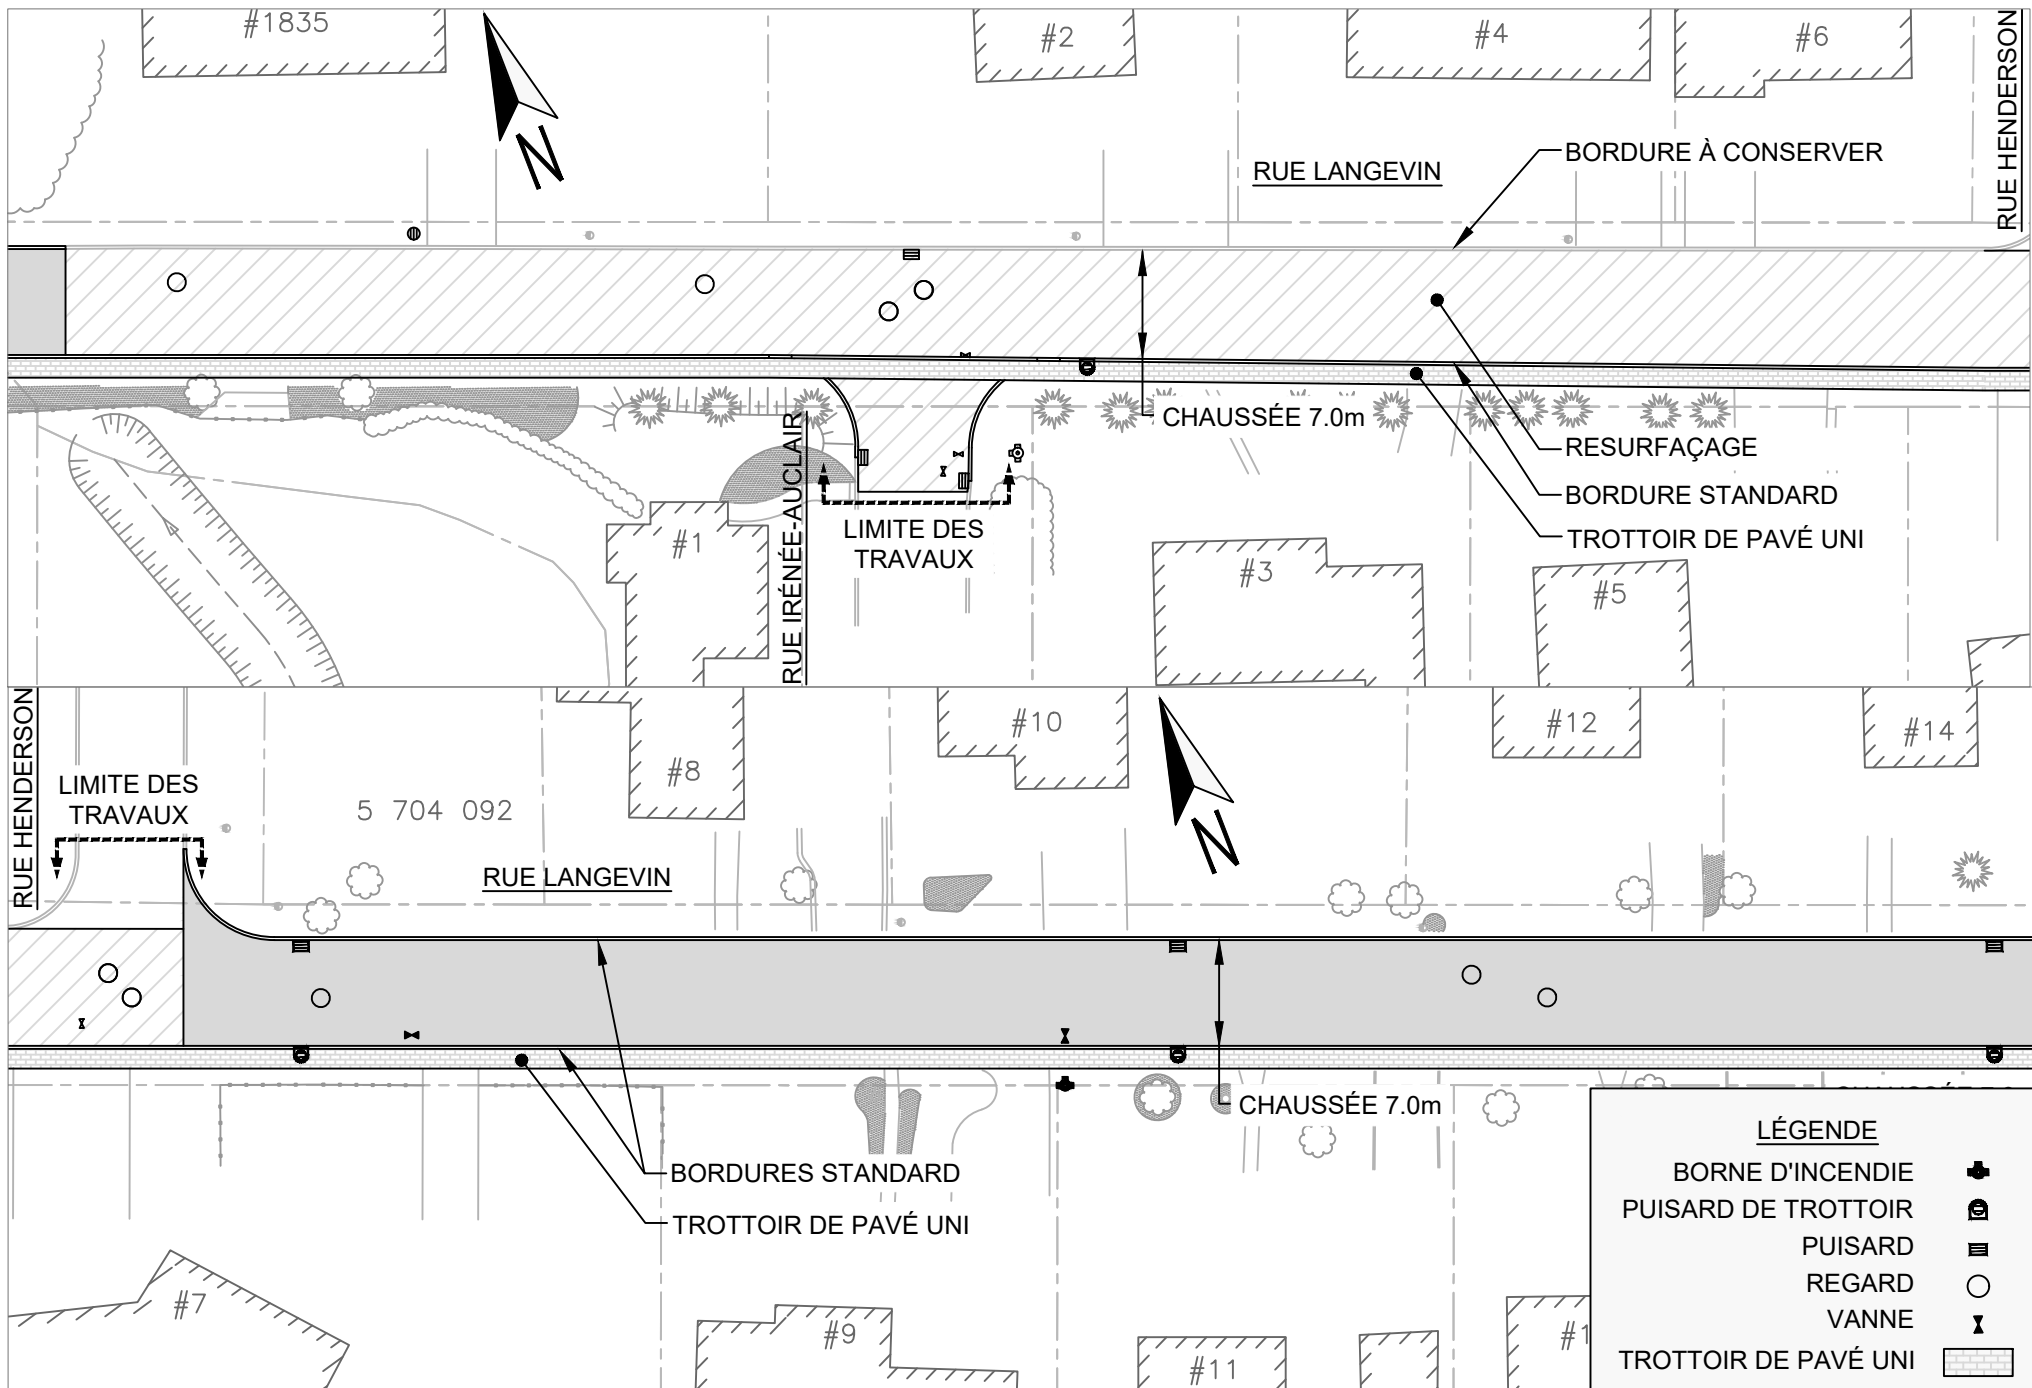

LÉGENDE	
BORNE D'INCENDIE	
PUISARD DE TROTTOIR	
PUISARD	
REGARD	
VANNE	
TROTTOIR DE PAVÉ UNI	
BORDURE	
ASPHALTE	

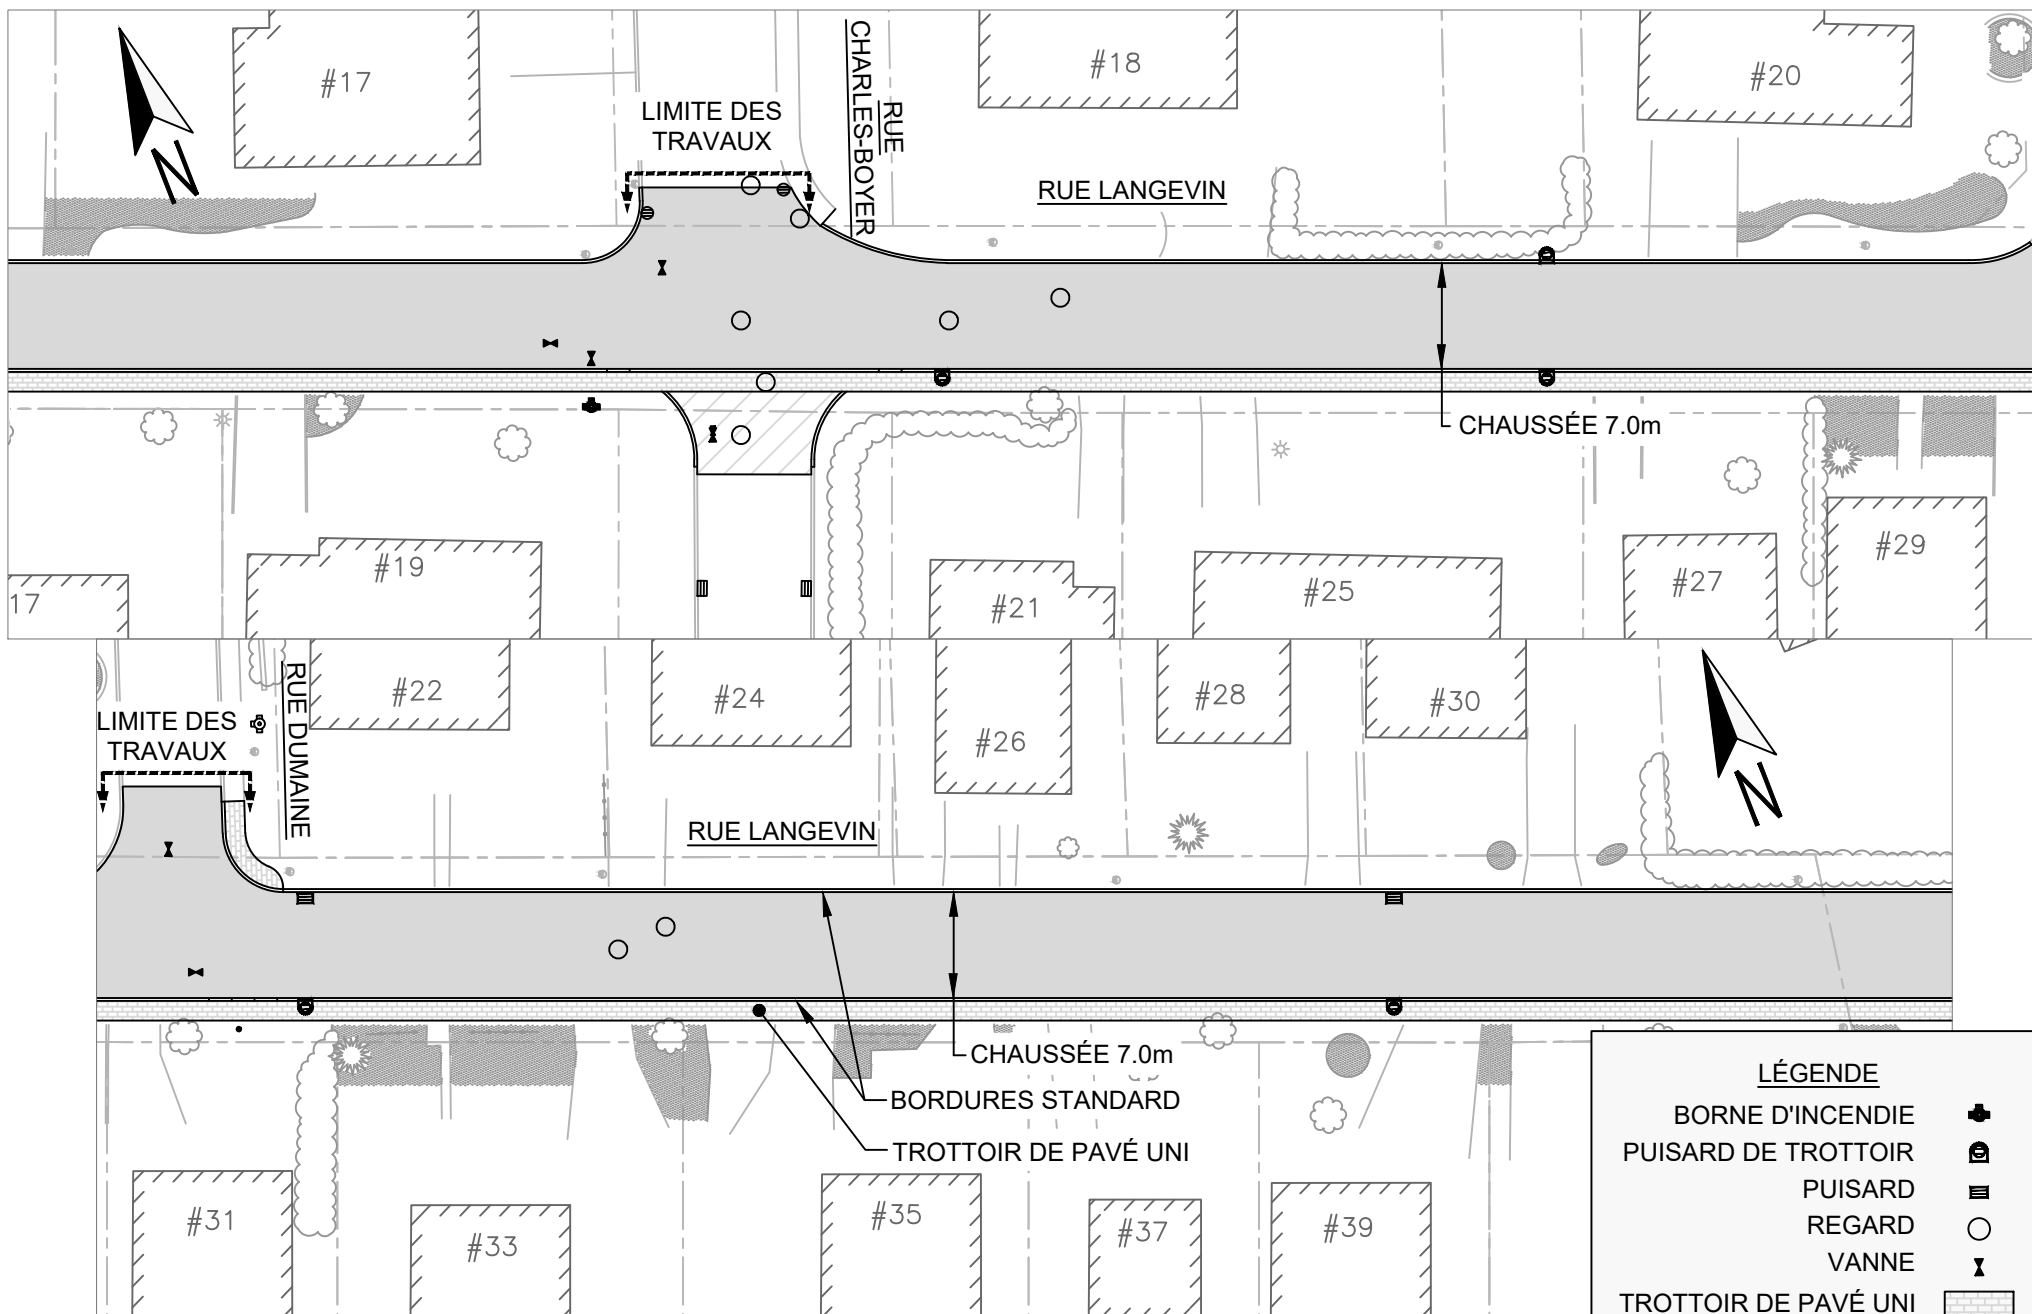

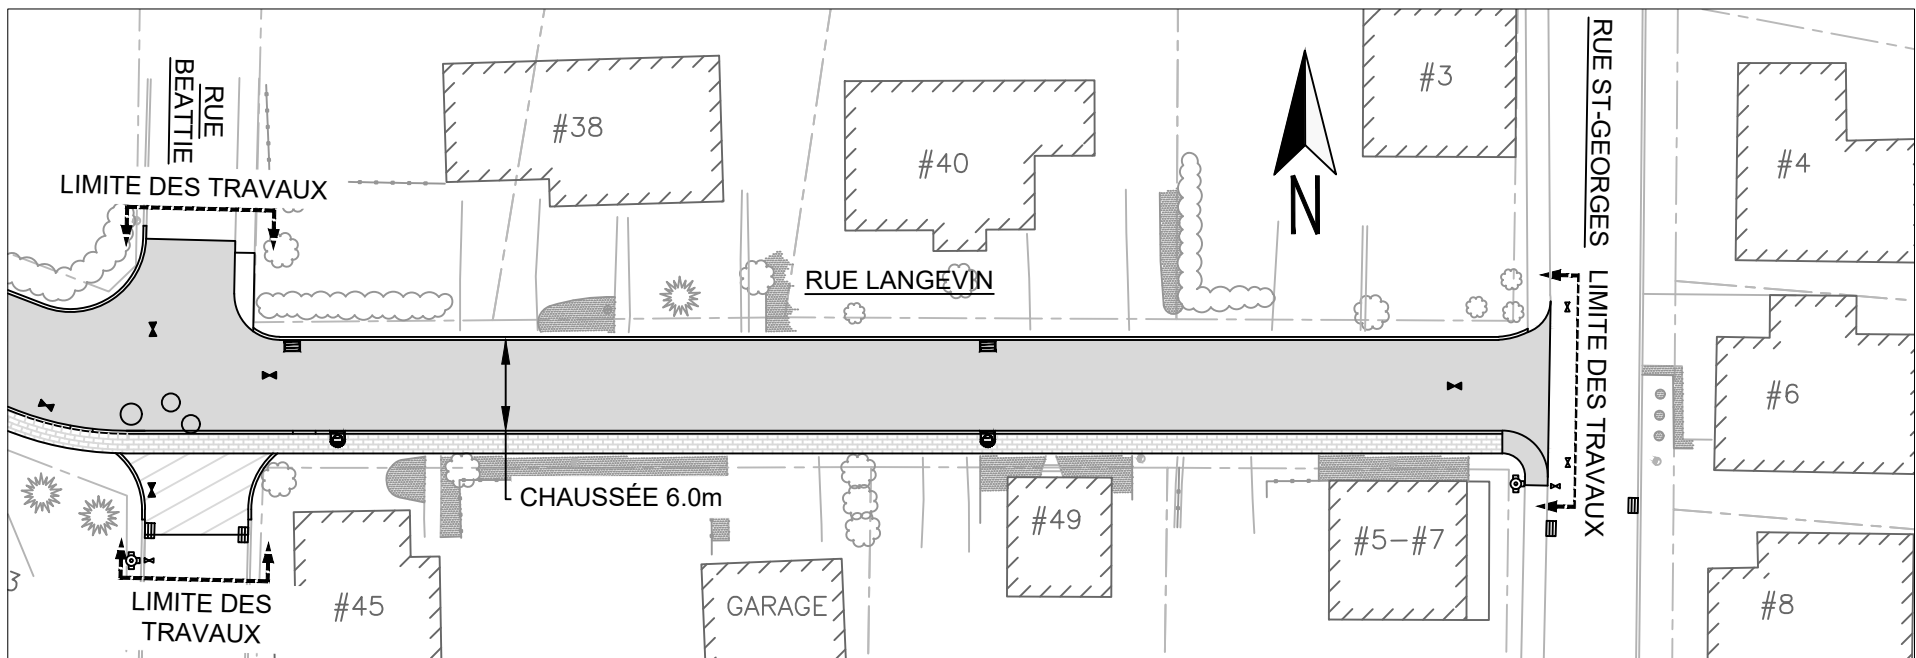

LÉGENDE

BORNE D'INCENDIE	
PUISARD DE TROTTOIR	
PUISARD	
REGARD	
VANNE	
TROTTOIR DE PAVÉ UNI	
BORDURE	
ASPHALTE	